



Vooraanzicht

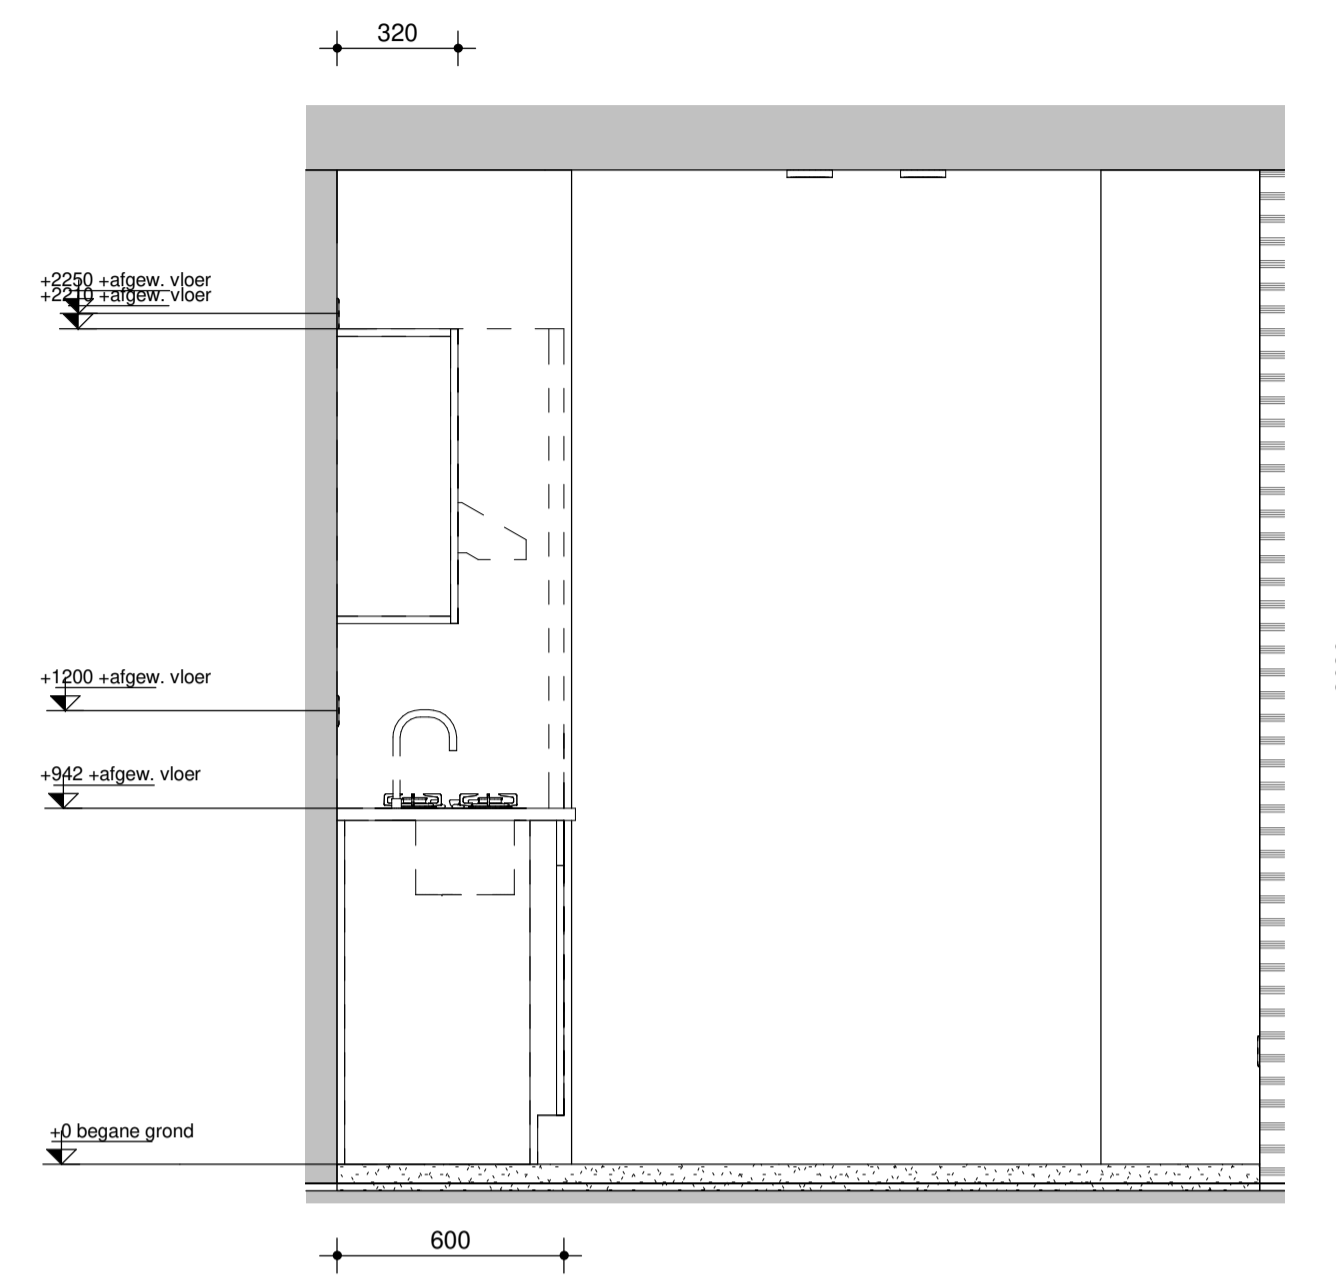

Zijaanzicht

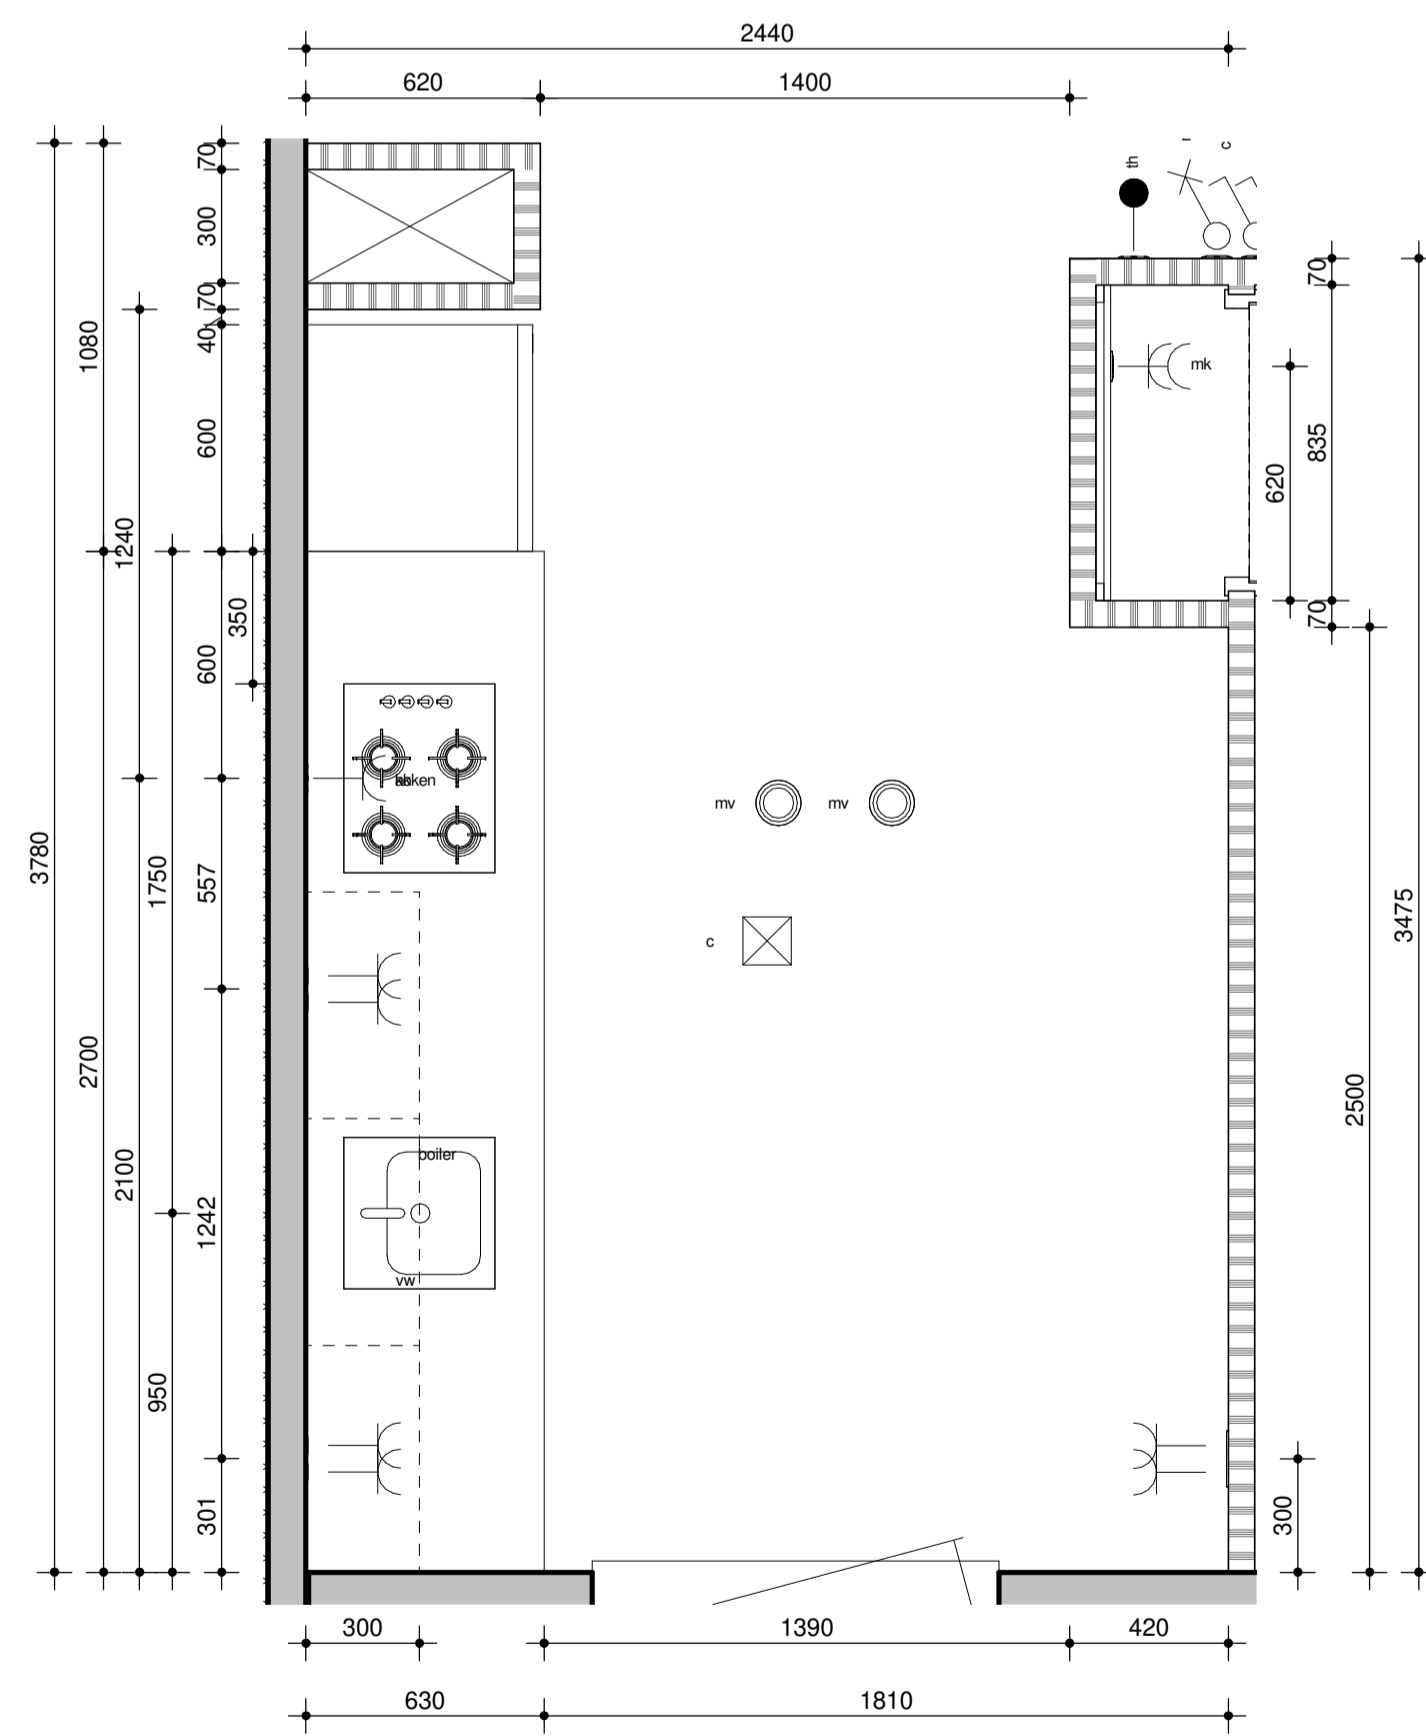

Plattegrond

GOEDGEKEURD
Door Peter Barendse om 14:46,9-1-19

NR:	DATUM:	GETEKEND:	OMSCHRIJVING
-----	--------	-----------	--------------

Project: Petronella van Saxonstraat Rijnsburg			
Betreft: Keuken			
Opdrachtgever: Boele & van Eesteren			
Datum: 10/29/18	Formaat: A1	Getek.: Author	Project nr.: 1638
Gew:	Schaal: 1 : 20	Status:	Blad nummer: S-002